

Ginnastica Junior 2000 a.s.d.

c/o Palestra comunale –Via S. Zeno, 17- 36022 Cassola

Tel e fax 0424 570770

P. IVA 02304920248 C.F. 91003590246

ginnasticajunior2000@libero.it

www.ginnasticajunior2000.it

C. A. Barbara Paratore Federazione Ginnastica d'Italia

Oggetto: Logistica Campionato individuale GOLD J/S – ZONA TECNICA 1 e 2

Bassano del Grappa 28 -29 novembre 2020

Con la presente si comunicano i seguenti Hotel di appoggio - siti in Bassano del Grappa – nelle vicinanze del PalaBassano – Via Cà Dolfin, 60 – Bassano del Grappa (VI)

HOTEL ALLA CORTE *S**
CONTRA' CORTE , 54
36061 BASSANO DEL GRAPPA (VI)
Tel. +39 0424 502114

camera singola € 60.00
camera doppia uso singola € 70.00
camera doppia o matrimoniale € 80.00
camera tripla € 100.00

Le tariffe si intendono a camera a notte e comprendono la prima colazione a buffet.
Il nostro Ristorante Sant'Eusebio è aperto tutte le sere. A disposizione dei nostri ospiti menu a prezzo fisso, menu alla carta e pizzeria.

HOTEL DAL PONTE ***
VIALE A. DE GASPERI, 2
36061 BASSANO DEL GRAPPA (VI)
Tel. +390424 219100

camera singola € 55,00
camera doppia € 72,00
camera tripla € 93,00

Le tariffe si intendono a camera a notte e comprendono la prima colazione a buffet, internet wi-fi e parcheggio coperto sotto l'hotel o eventuale parcheggio bus di fianco all' hotel.

E' escluso dal costo della camera euro 1,00 per persona per giorno da riscuotere quale imposta di soggiorno istituita dal Comune di Bassano del Grappa dal primo di agosto 2013 da pagare contestualmente al momento del check-out in contanti per le persone al di sopra dei 14 anni.

HOTEL GLAMOUR **S**
VIA VALSUGANA, 90
36022 CASSOLA (VI)
Tel. +390424 566765

Camera Doppia Uso Singolo € 60,00
Camera TWIN/Matrimoniale € 80,00
Camera Tripla Junior Suite € 110,00

Le tariffe sopra riportate sono da intendersi comprensive di colazione a buffet, servita tutte le mattine dalle ore 07:00 alle 10:00, tasse incluse.

La nostra struttura Vi fornisce gratuitamente i seguenti servizi:

- Parcheggio libero esterno di fronte alla struttura
- Parcheggio coperto interrato con accesso libero e video-sorvegliato
- Parcheggio riservato agli autobus a lato della struttura
- Free Wi-Fi
- Minibar in camera

La struttura mette a disposizione degli ospiti un Ristorante aperto tutti i giorni dalle 18:00 a 22:00, ad eccezione della domenica in quanto giorno di chiusura.

Lo Iena Ristorante offre un ottimo Menù stagionale alla carta con piatti tipici locali e si occupa inoltre dell'organizzazione di pranzi a buffet a formula fissa, aperitivi rinforzati, coffee break e cene aziendali con menù personalizzati in base alle Vostre esigenze.

BONOTTO Hotel Palladio****
VIA DELLE FOSSE, 3
36061 BASSANO DEL GRAPPA
Tel. 0424 529845

- Camera singola: 49,00 a notte
- Camera Doppia o matrimoniale: 69,00 a notte
- Camera Tripla: 84,00 a notte

Sono inclusi nel prezzo:

pernottamento + ricca colazione a buffet continentale rinforzata con prodotti salati

NON include la tassa di soggiorno: € 1.00 per persona per notte

Servizi gratuiti:

parcheggio gratuito direttamente presso la Struttura

WIFI in tutte le camere e le aree comuni

Fino ad ora la tassa di soggiorno è sospesa e se così rimane non viene addebitata .

PIANTA PIANO TERRA

N° Posti TRIBUNE	Rif. Uscita di sicurezza	Moduli Uscita di sicurezza - n°	Capacità di deflusso
a sedere n°1154 + disabili n°6 + in piedi n°28	A	6	300
	B	4	200
	C	4	200
	D	4	200
	E	4	200
	F	4	200
	G	4	200
Capienza totale Piano TERRA = n°1.188 persone			
Capacità di deflusso tot		30	1.500

Edificio esistente già in possesso di parere di conformità (rif. pratica n. 42084 protocollo 17780 del 25/11/2005), di richiesta di sopralluogo del 06/08/2009 e DIA Prot.n.17876 del 07/08/2009.


- INVARIATO -

Edificio esistente in possesso di Certificato di Agibilità dei locali destinati a "Struttura Sportiva Polifunzionale" (rif. pratica n.2009/44658, Prot.n.48482 del 11/09/2009)

- INVARIATO -

Edificio dotato dei seguenti impianti tecnologici:

- illuminazione di emergenza;
- rivelazione ed allarme manuale incendi;
- pulsante di sgancio generale;
- idrico antincendio;
- estintori;
- elementi di compartimentazione;
- uscite di sicurezza.

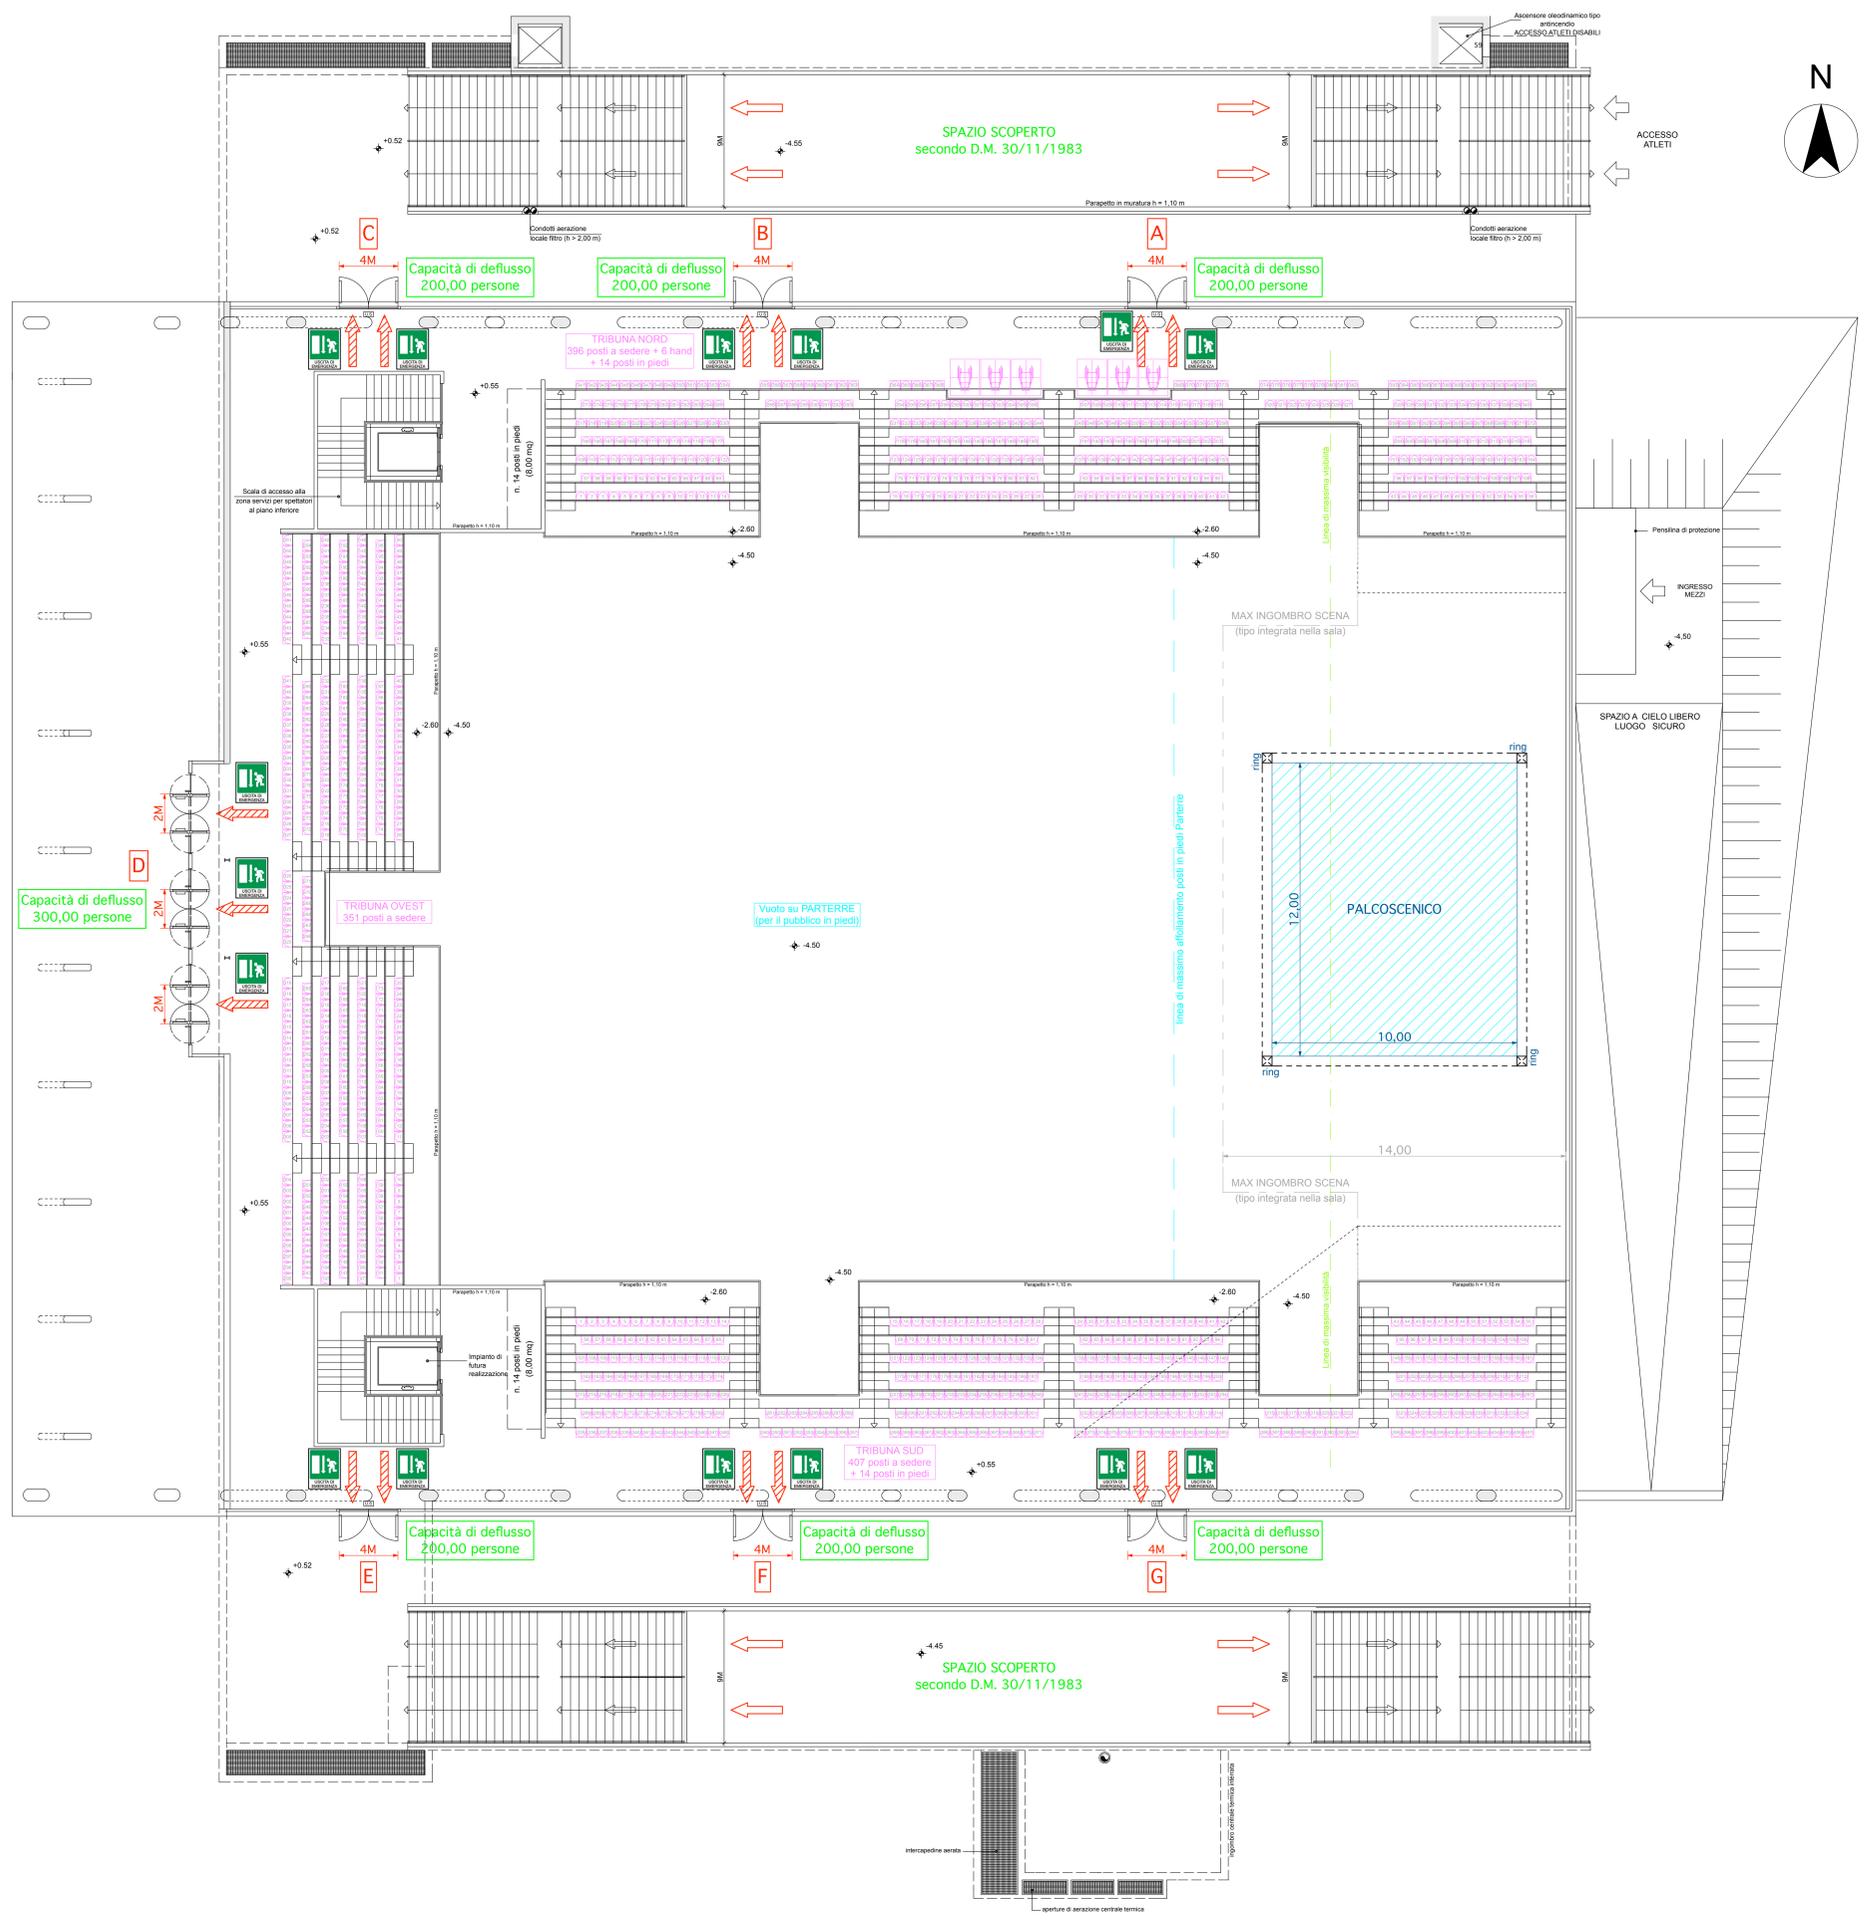

PIANTA PIANO TERRA Scala 1:100
- SOLUZIONE 2 -

COMUNE BASSANO DEL GRAPPA	PROVINCIA VICENZA	Rev. Prot.n°	Date Luglio 2014
Committente: SOCIETA' BASSANO VOLLEY S.S.D. a R.L. VIA CA' DOLFIN, n.57		Tavola: 3/4	DISEGN. Marco
Oggetto: RICHIESTA DI NUOVA VALUTAZIONE DEL PROGETTO AI FINI ANTINCENDIO PER L'UTILIZZO DI UN PALAZZETTO DELLO SPORT SITO IN VIA CA' DOLFIN DENOMINATO "PALABRUELLI" PER MANIFESTAZIONI EXTRA SPORTIVE DI PUBBLICO SPETTACOLO, ECC.		SCALA: Varie	# Committente
Disegno: SOLUZIONE 2 - POSTI IN PIEDI PARTERRE Pianta distributiva area PIANO TERRA		# Tecnico	

PIANTA PIANO INTERRATO

N° Posti PARTERRE	Rif. Uscita di sicurezza	Moduli Uscita di sicurezza - n°	Capacità di deflusso
in piedi n°1822 (calcolato)	A	6	300
	B	6	300
	C	6	300
	D	6	300
	E	6	300
	F	6	300

*Capienza totale Piano TERRA = n°1.800 persone

Capacità di deflusso tot	36	1.800
--------------------------	----	-------

*: La capienza dovrà essere limitata ad un massimo di 1800 persone in base alla reale capacità di deflusso delle uscite di sicurezza a diretta disposizione del Parterre

Edificio esistente già in possesso di parere di conformità (rif. pratica n. 42084 protocollo 17780 del 25/11/2005), di richiesta di sopralluogo del 06/08/2009 e DIA Prot.n.17876 del 07/08/2009.


- INVARIATO -

Edificio esistente in possesso di Certificato di Agibilità dei locali destinati a "Struttura Sportiva Polifunzionale" (rif. pratica n.2009/44658, Prot.n.48482 del 11/09/2009)

- INVARIATO -

Edificio dotato dei seguenti impianti tecnologici:

- illuminazione di emergenza;
- rivelazione ed allarme manuale incendi;
- pulsante di sgancio generale;
- idrico antincendio;
- estintori;
- elementi di compartimentazione;
- uscite di sicurezza.

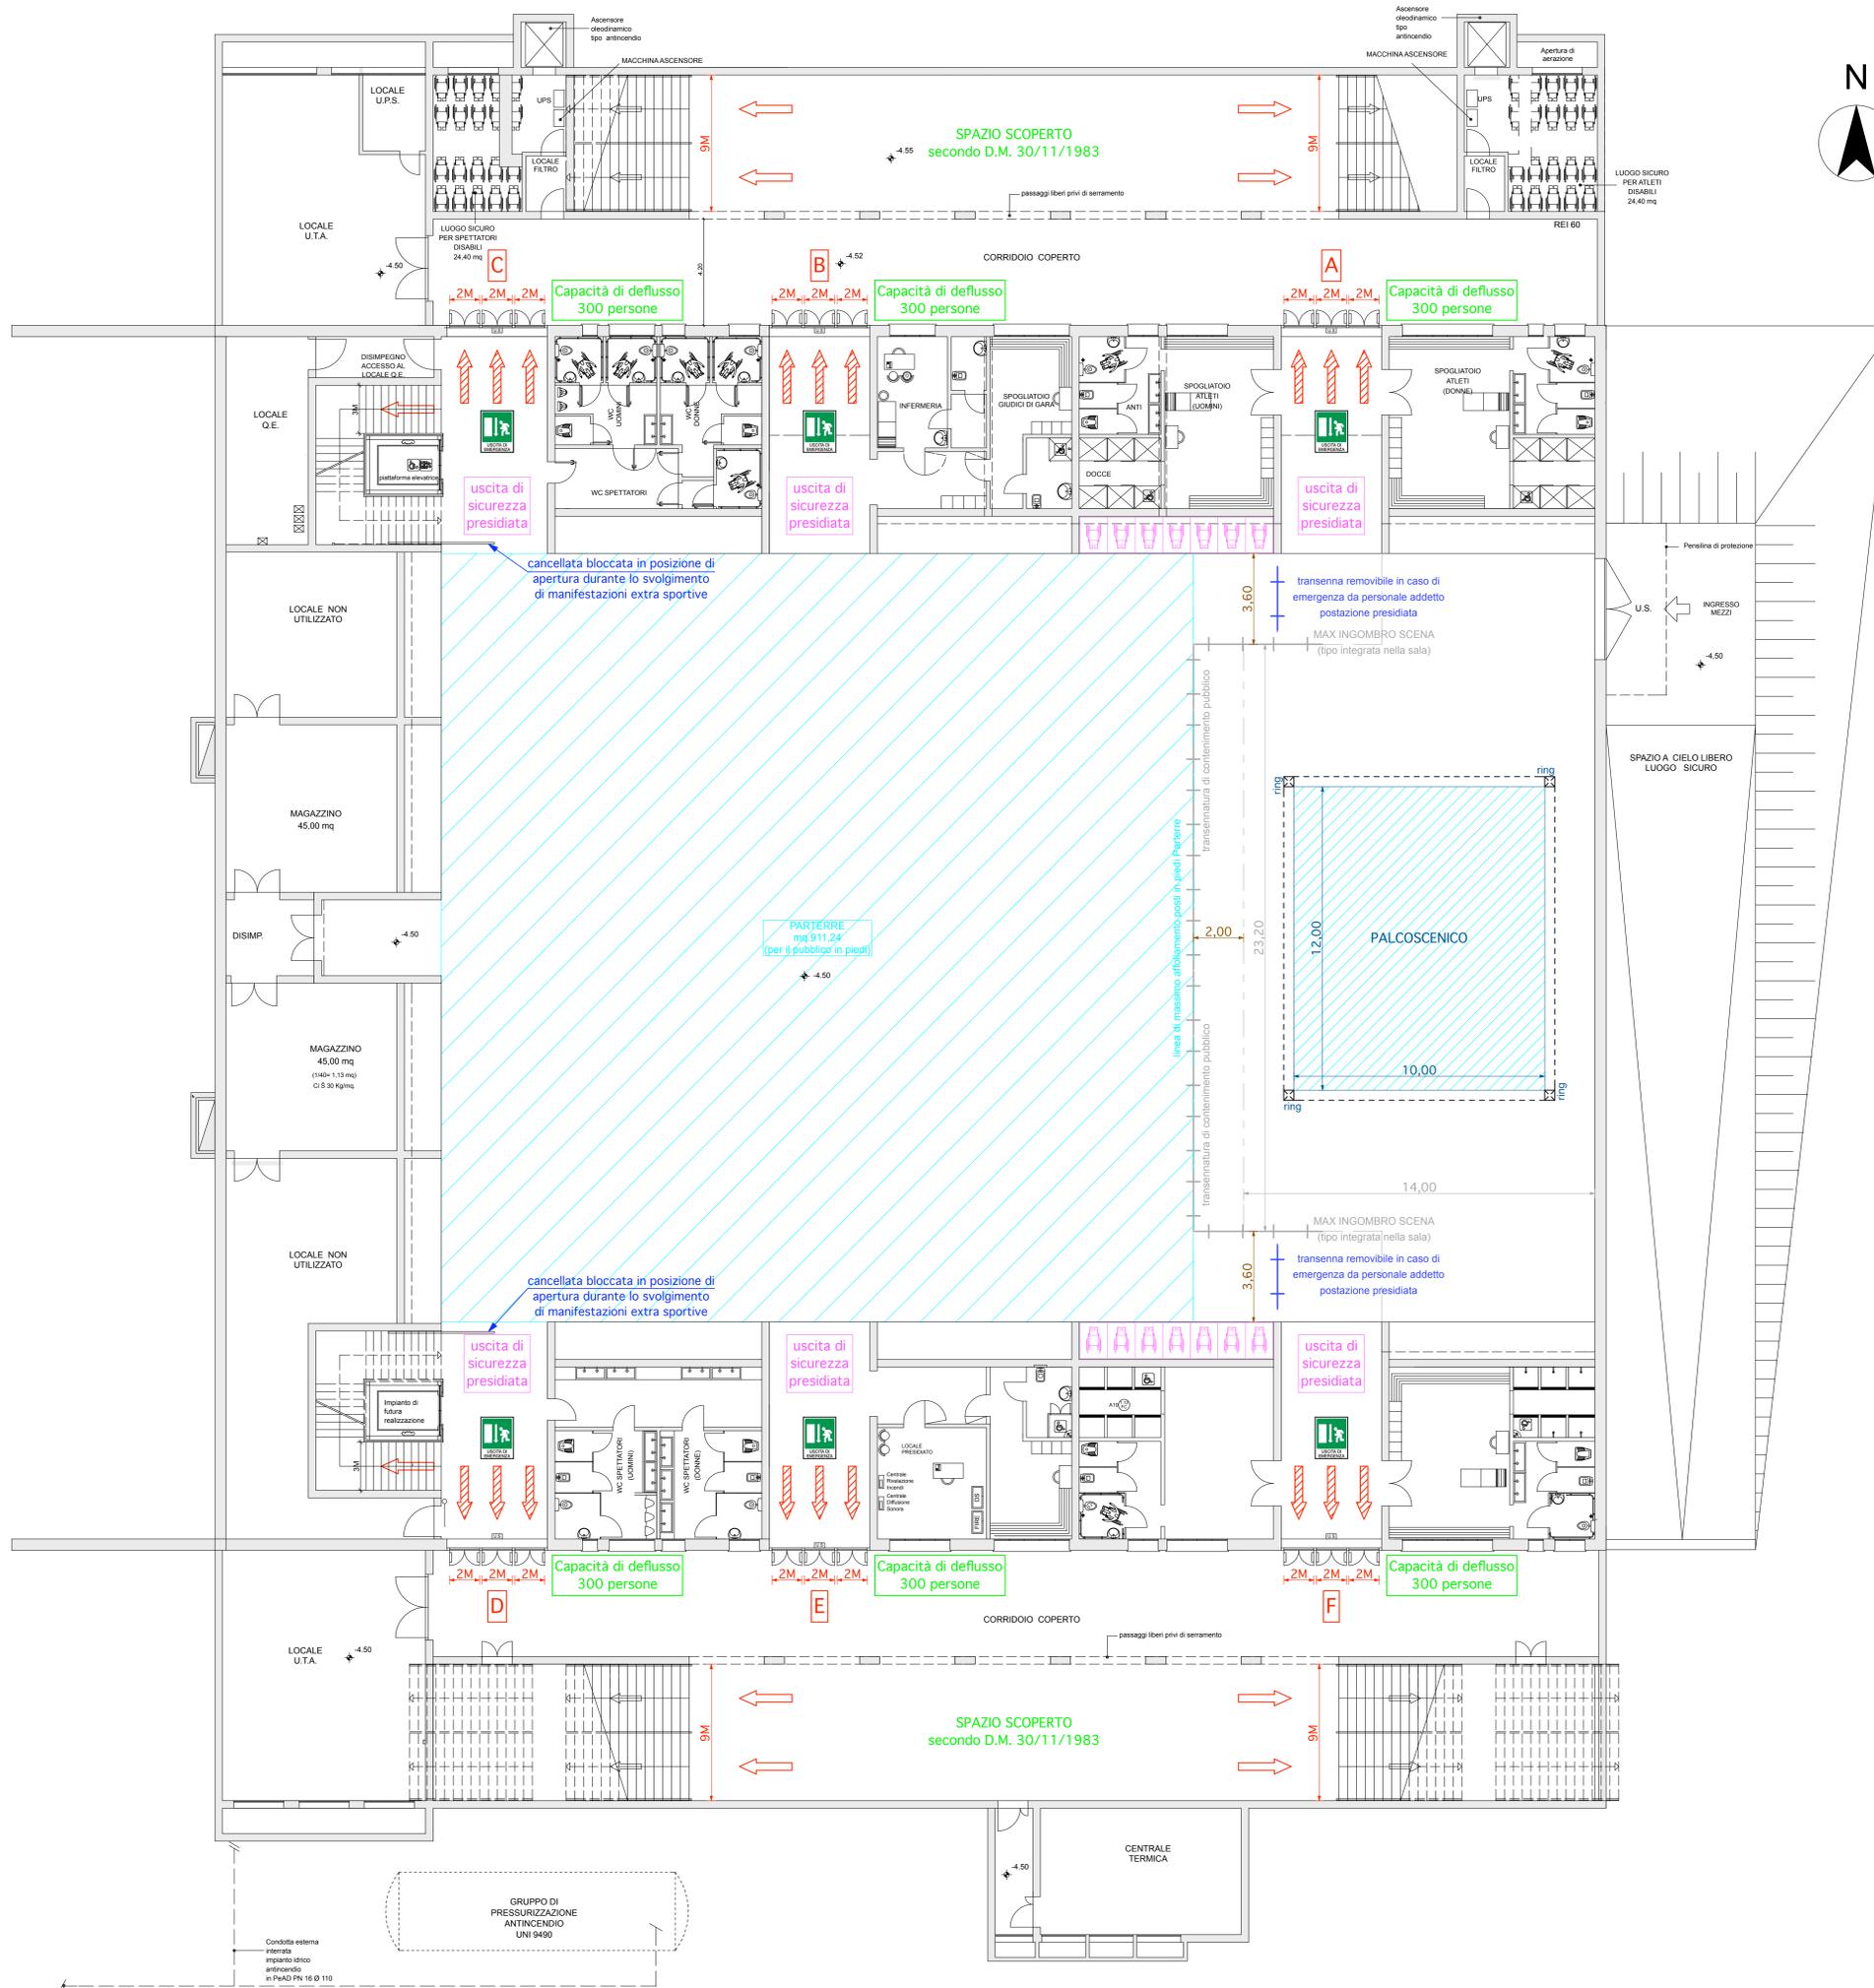

PIANTA PIANO INTERRATO Scala 1:100
- SOLUZIONE 2 -

COMUNE BASSANO DEL GRAPPA	PROVINCIA VICENZA	Rev. Data: Luglio 2014
Committente: SOCIETA' BASSANO VOLLEY S.S.D. a R.L. Via Ca' Dolfin, n.57	Projet. Disegn. Marzo	Tavola: 3/4
Oggetto: RICHIESTA DI NUOVA VALUTAZIONE DEL PROGETTO AI FINI ANTINCENDIO PER L'UTILIZZO DI UN PALAZZETTO DELLO SPORT SITO IN VIA CA' DOLFIN DENOMINATO "PALABRIEL", PER MANIFESTAZIONI EXTRA SPORTIVE DI PUBBLICO SPETTACOLO, ECC.	SCALA: Varie	Il Committente
Disegno: SOLUZIONE 2 - POSTI IN PIEDI PARTERRE Pianta distributiva area PIANO INTERRATO	Il Tecnico	